


RZUT PRZYZIEMIENIA - SZATNIA - POMIESZCZENIE NR 59 i 60

SKALA 1:50

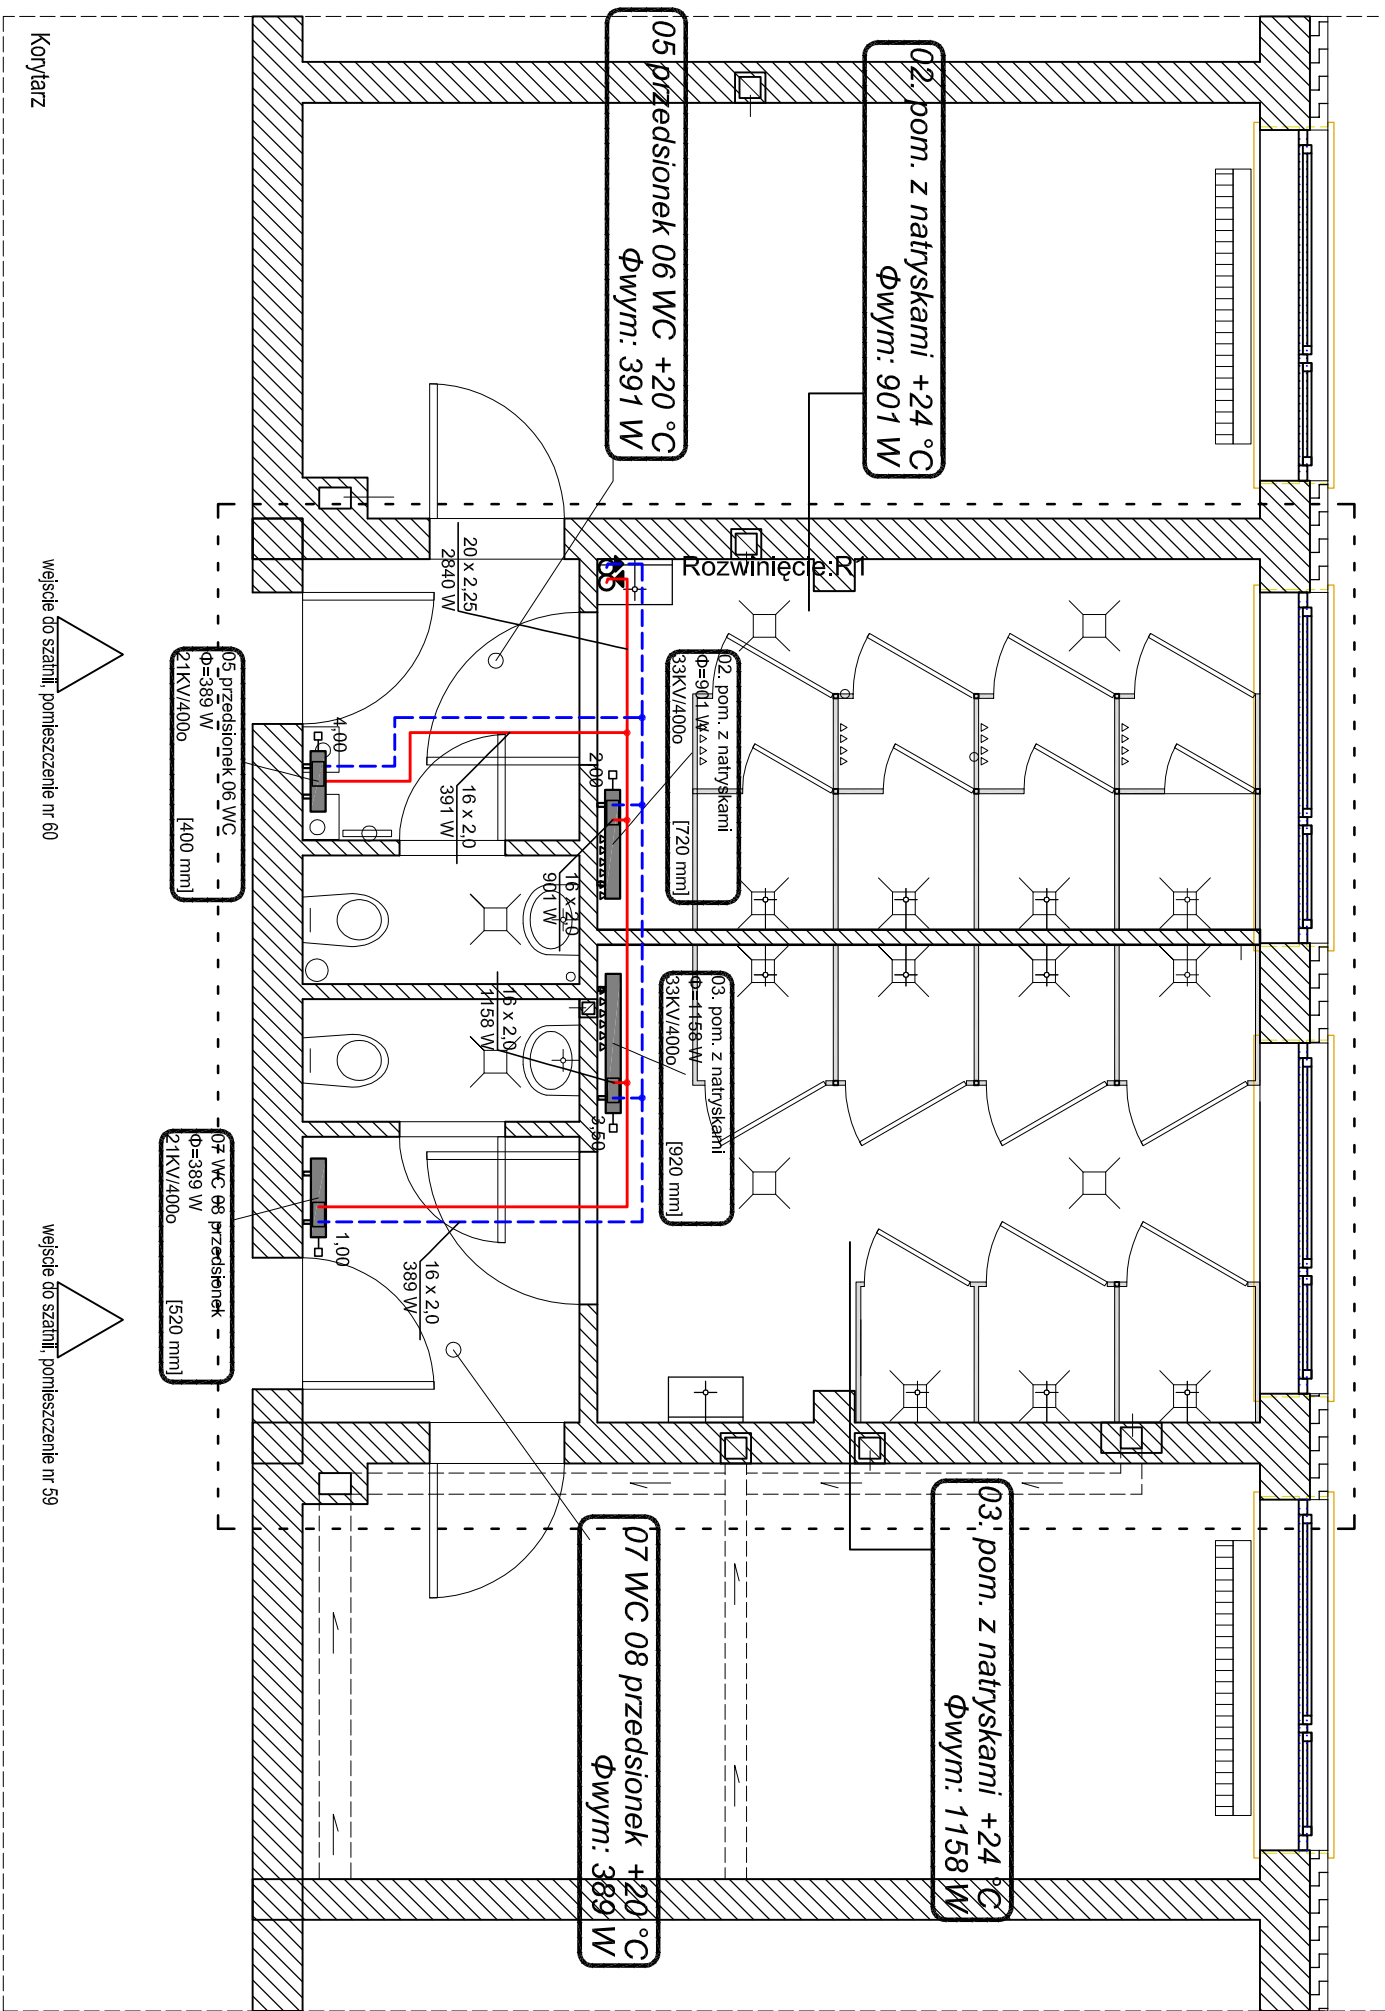

OZNACZENIA:

przewód zasilający instalacji c.o. (PE-RT/AL/PE-RT)

przewód powrotny instalacji c.o. (PE-RT/AL/PE-RT)

grzejnik płytowy stalowy ocynkowany z wbudowaną wkładką żelową (podano nostał)

art	ART PROJEKT K&M Sp. z o.o. ul. Przemysłowa 7 f. 83-400 Kościerzyna NIP 591-163-58-00, Regon 220376462 tel/fax +48 58 680 83 69	529-11
projekt		
INWESTOR:	Zespół Szkół Publicznych nr 1 ul. Marii Curie-Skłodowskiej 19, Kościerzyna	SKALA 1:50
INWESTYCJA:	Projekt budowlano-wykonawczy przebudowy pomieszczeń natrysków, szatni i toalet da sali gimnastycznej w Zespole Szkół Publicznych nr 1 w Kościerzynie, ul. M. Curie-Skłodowskiej 19, 269/11, obr. 6	NR RYS. 4
PROJEKTANT:	mgr inż. Arkadiusz Malinowski upr. nr 294/G4/2002 w specjalności: instalacyjnej w zakresie sieci, instalacji i urządzeń wodocigowych i kanalizacyjnych, ciepłych, gazowych i wentylacyjnych w zakresie projektowania i kierowania robotami bez ograniczeń	DATA 07.2011
ASISTENT PROJ.:	mgr inż. Doruszczyński	