


RZUT PRZYZIEMIENIA - SZATNIA - POMIESZCZENIE NR 59 i 60

SKALA 1:50

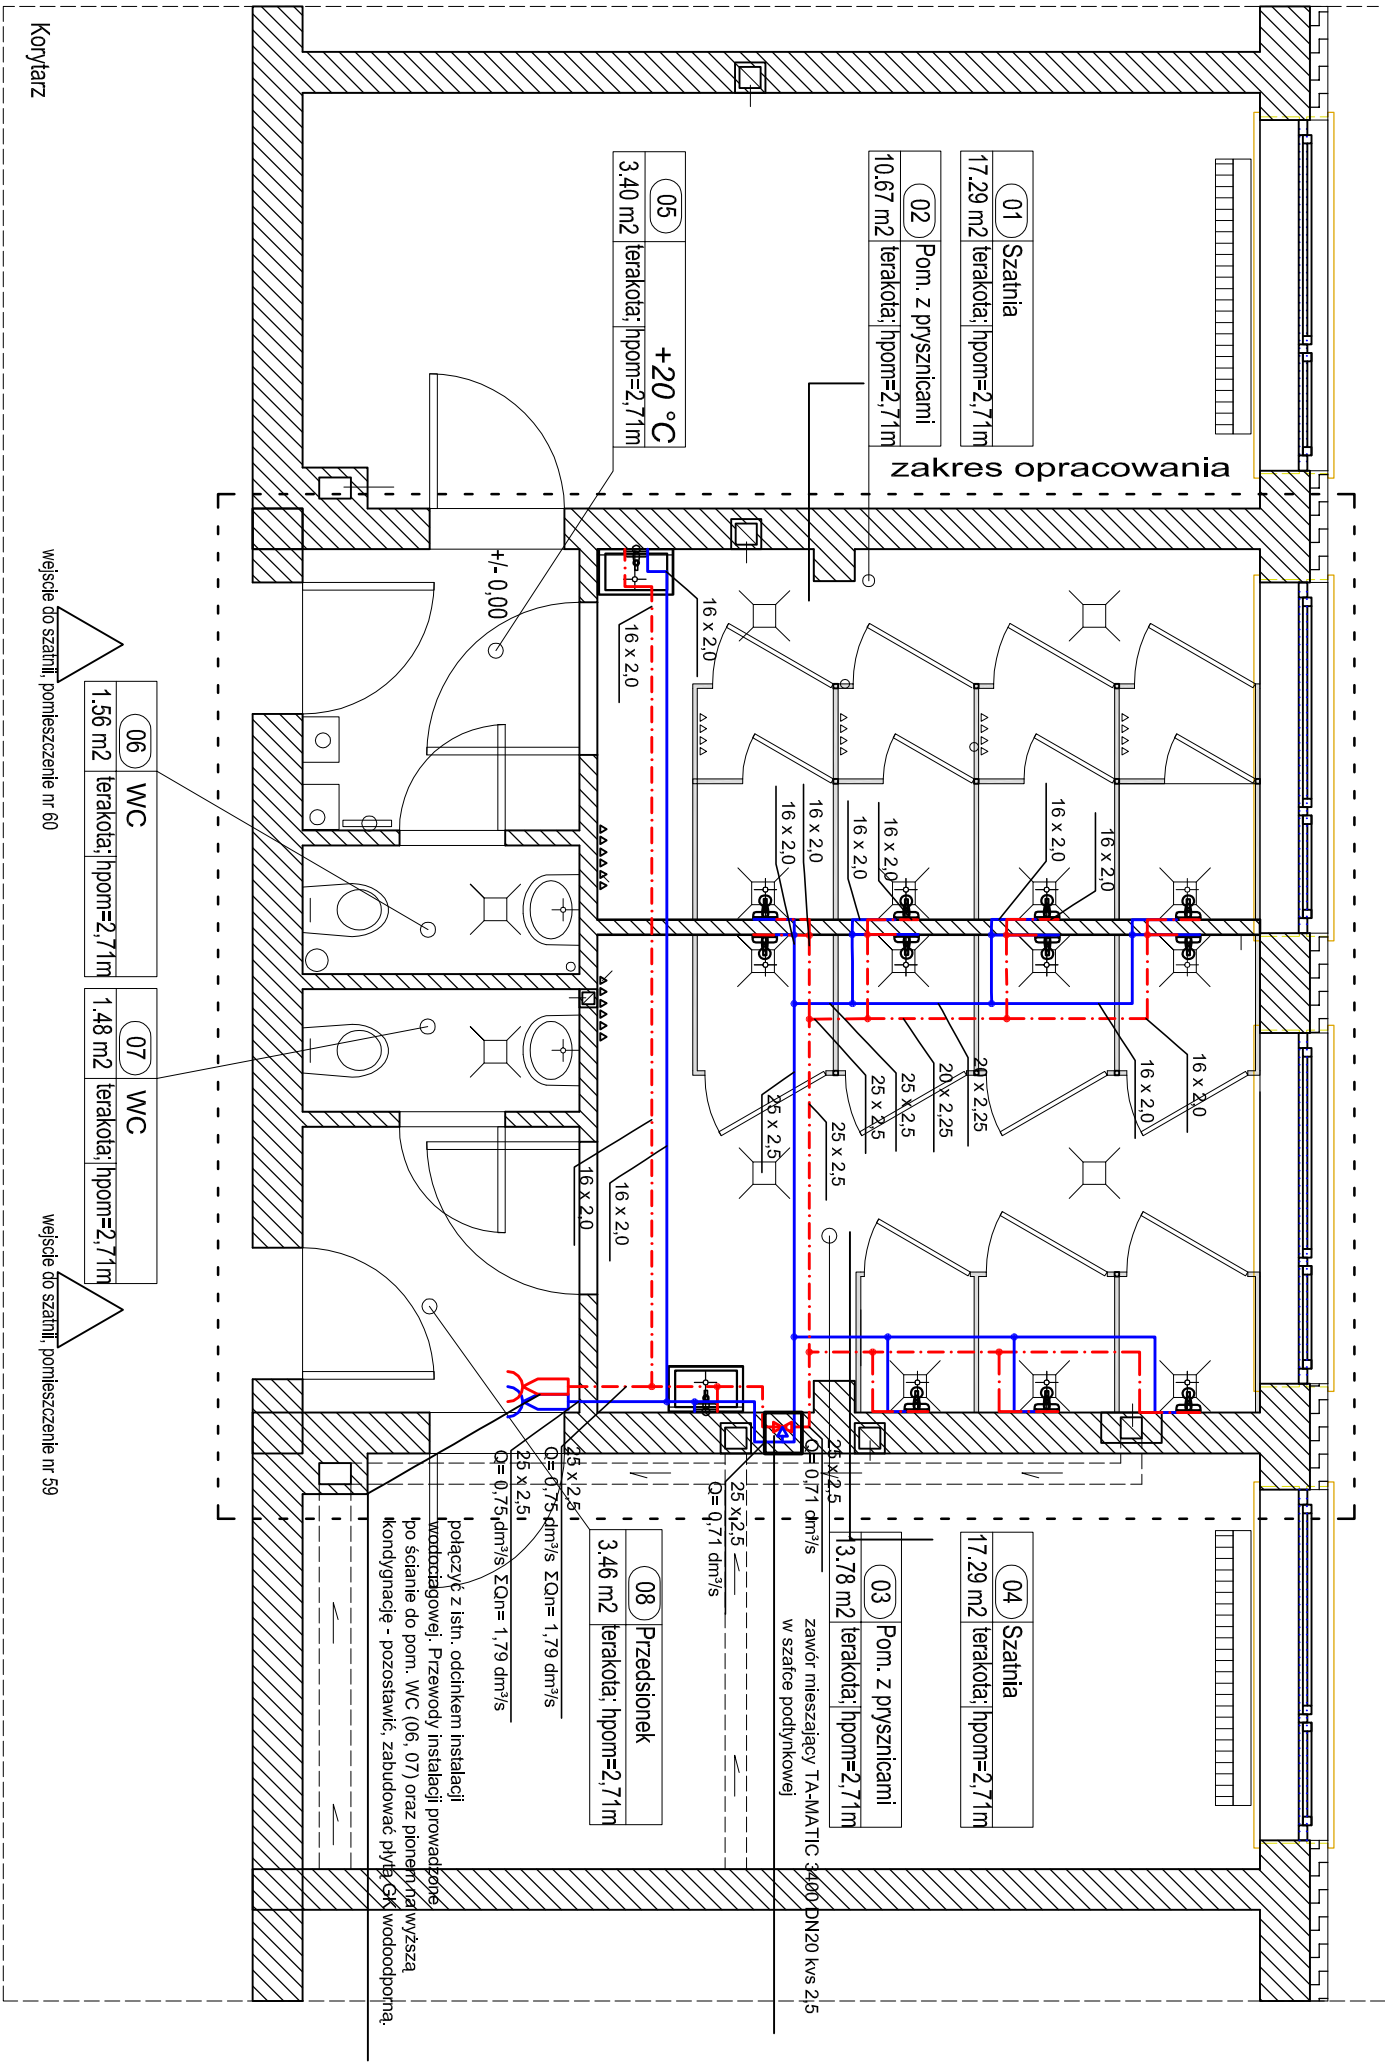

- OZNACZENIA:
- przewód wody zimnej (PE-RT/AL/PE-RT)
  - przewód wody ciepłej (PE-RT/AL/PE-RT)
  - meszacz wody ciepłej

art	ART PROJEKT K&M Sp. z o.o. ul. Przemysłowa 7 f. 83-400 Kościerzyna NIP 591-163-58-00, Regon 220376462 tel/fax +48 58 680 83 69		529-11
projekt	ul. Przemysłowa 7 f. 83-400 Kościerzyna NIP 591-163-58-00, Regon 220376462 tel/fax +48 58 680 83 69		SKALA 1:50
INWESTOR:	Zespół Szkół Publicznych nr 1 ul. Marii Curie-Skłodowskiej 19, Kościerzyna		NR RYS. 1:50
INWESTYCJA:	Projekt budowlano-wykonawczy przebudowy pomieszczeń miejscowości, szatni i toalet do sali gimnastycznej w Zespole Szkół Publicznych nr 1 w Kościerzynie, ul. M. Curie-Skłodowskiej 19, 269/11, obr. 6		DATA 07.2011
PROJEKTANT:	mgr inż. Arkadiusz Malinowski ul. nr 294/64/2002		
ASISTENT PROJ.:	mgr inż. Doruszczyński		